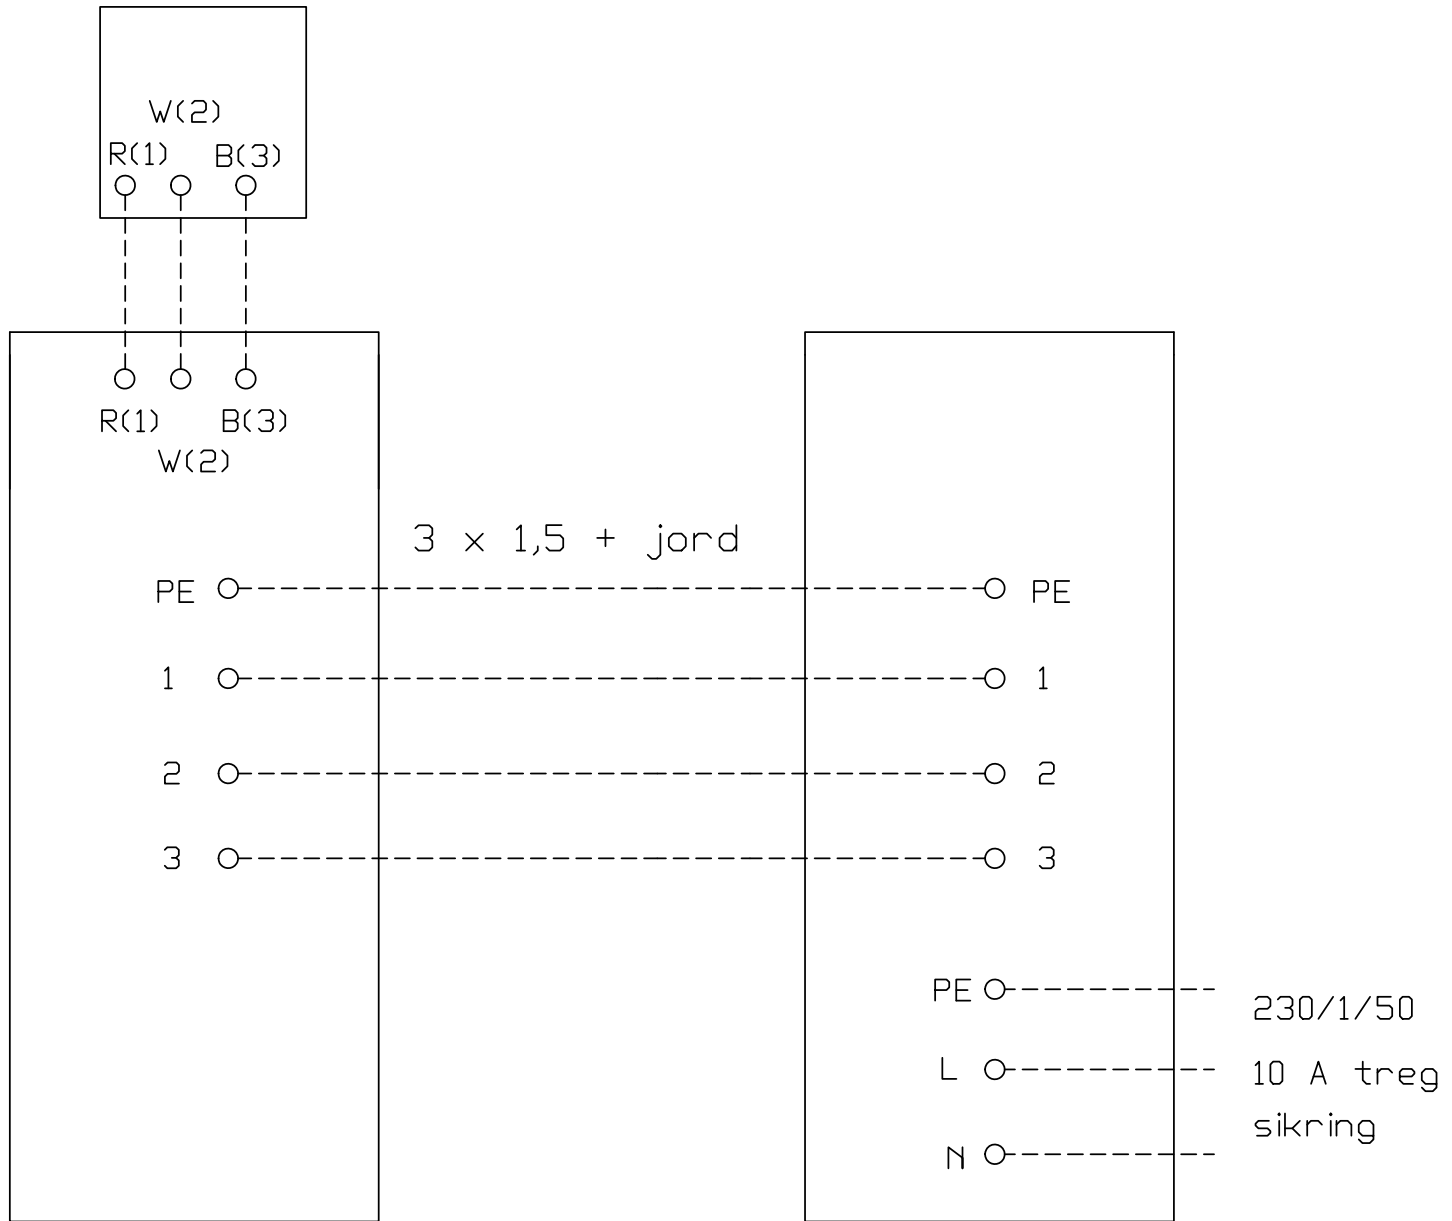


EL.SKJEMA FOR FUJITSU SPLITT ANLEGG

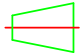

FJERNKONTROLL (Hvis kablet kontroll)



INNEDEL
TAK, VEGG OG GULVMODELL

UTEDEL
AOYG07
AOYG09

Sikringsstørrelse	10	A treg
Strømart	230/1/50	
Antall kabler hovedstrøm	2 + jord	stk

PROJEKSJONS METODE	 	OM ANNET IKKE ER ANGITT, TOLERANSE: DIM.: NS-ISO 2768 M GJENGE: 6g/6H	THERMO Control
MÅLESTOKK		FUJITSU SPLITT - ENHET	BLAD 1 AV 1
TEGNET	15.03.2011		
KONSTRUERT		T.LIE	
GODKJENT		230 V 1 fase Sikring 10 A treg	ARKIV NR.:1