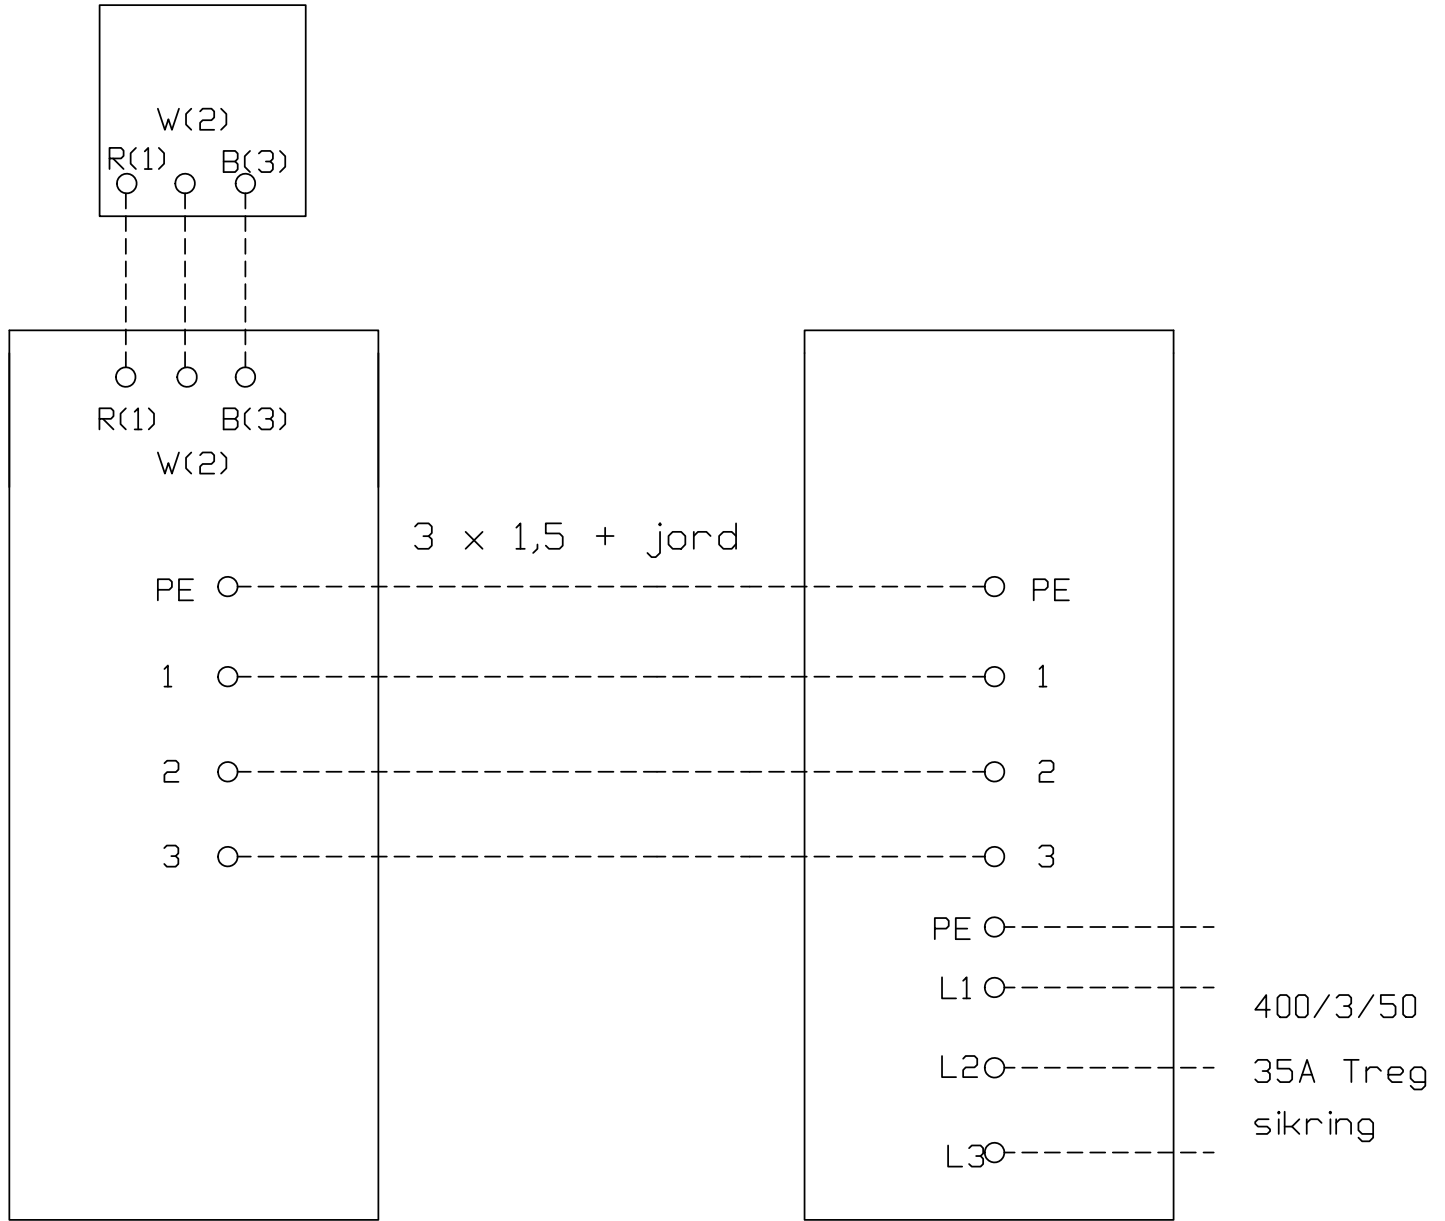


EL.SKJEMA FOR FUJITSU SPLITT ANLEGG

FJERNKONTROLL (Hvis kablet kontroll)



INNEDEL

Kanal

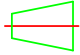

UTEDEL

A0YG60

A0YA72

A0YA90

Sikringsstørrelse	35	A treg
Strømart	400/3/50	
Antall kabler hovedstrøm	2 + jord	stk

PROJEKSJONS METODE	 	OM ANNET IKKE ER ANGITT, TOLERANSE: DIM.: NS-ISO 2768 M GJENGE: 6g/6H	THERMO Control
MÅLESTOKK		FUJITSU SPLITT - ENHET	BLAD 1 AV 1
TEGNET	15.03.2011	400 V 3 fase	
KONSTRUERT	T.LIE	Sikring 35 A treg	
GODKJENT			ARKIV NR.:1