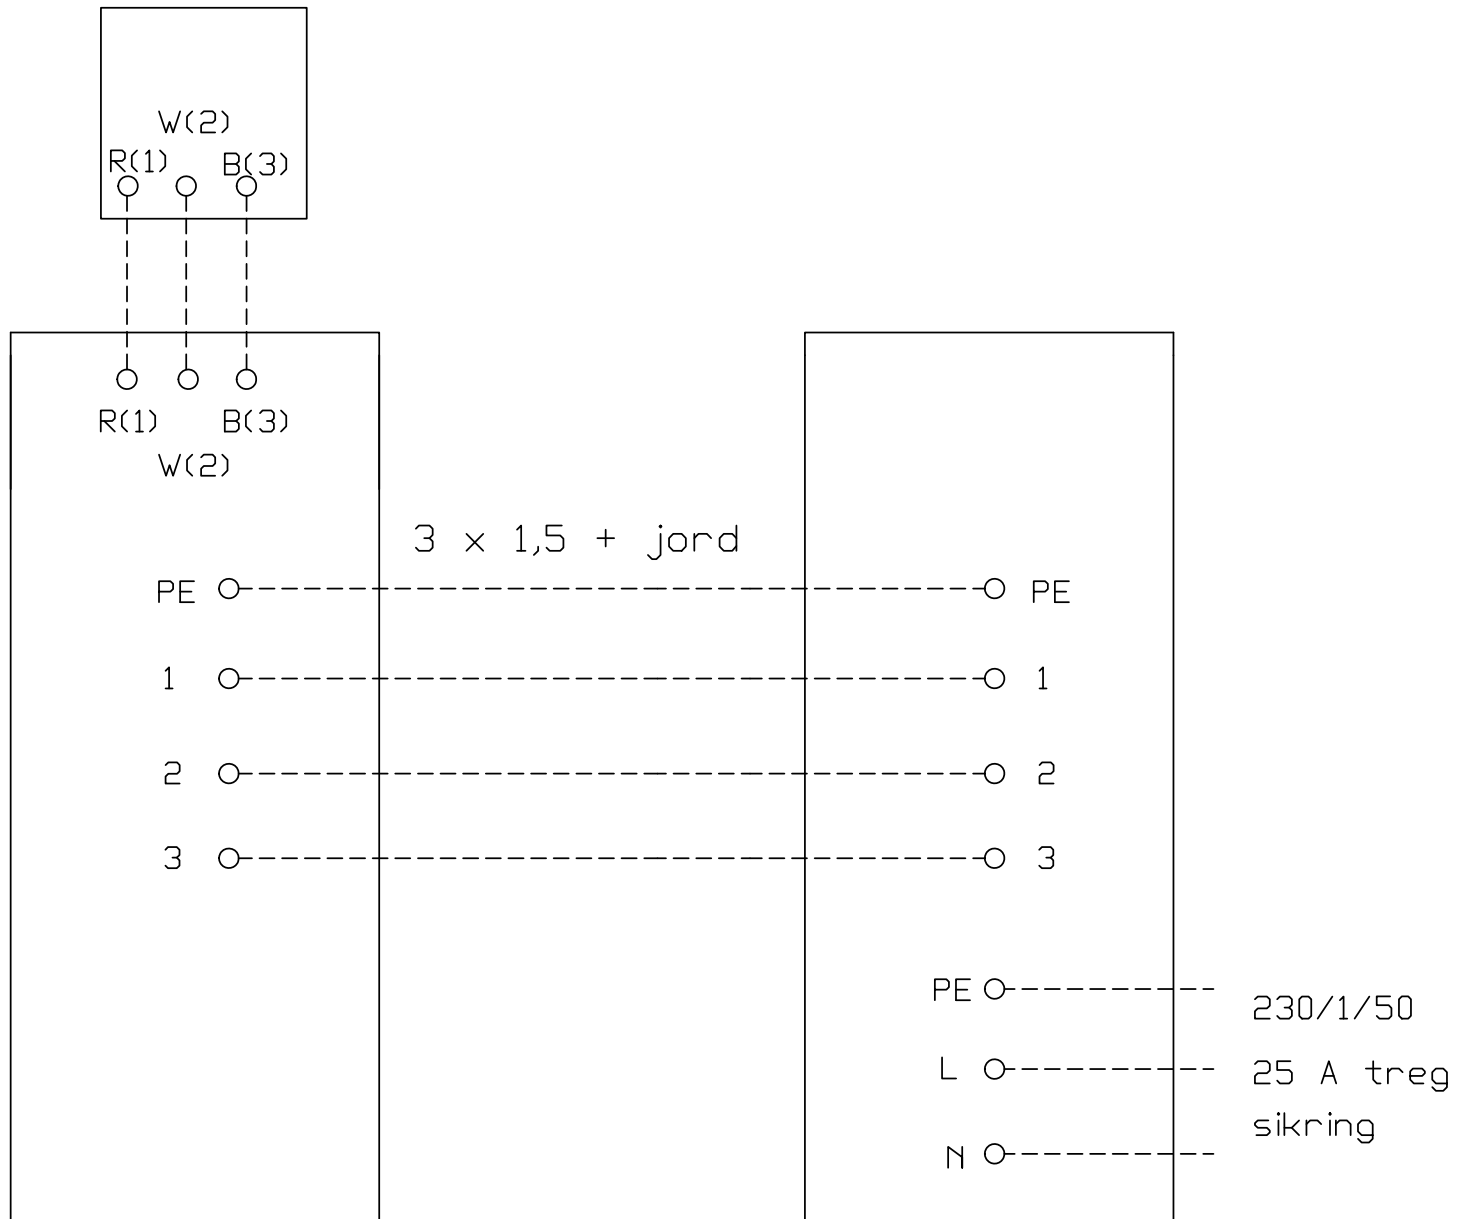


EL.SKJEMA FOR FUJITSU SPLITT ANLEGG

FJERNKONTROLL (Hvis kablet kontroll)



INNEDEL

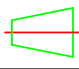

TAK, VEGG OG GULVMODELL

UTEDEL

AOYG36

AOYG45

AOYG54

		Sikringsstørrelse	25	A treg
		Strømart	230/1/50	
		Antall kabler hovedstrøm	2 + jord	stk
PROJEKSJONS METODE	 	OM ANNET IKKE ER ANGITT, TOLERANSE: DIM.: NS-ISO 2768 M GJENGE: 6g/6H	THERMO Control	
MÅLESTOKK		FUJITSU SPLITT - ENHET	BLAD 1 AV 1	
TEGNET	15.03.2011			
KONSTRUERT		T.LIE		
GODKJENT		230 V 1 fase Sikring 25 A treg		ARKIV NR.:1